




Bijlage 1

Ruimtereservering parallelle Kaagbaan

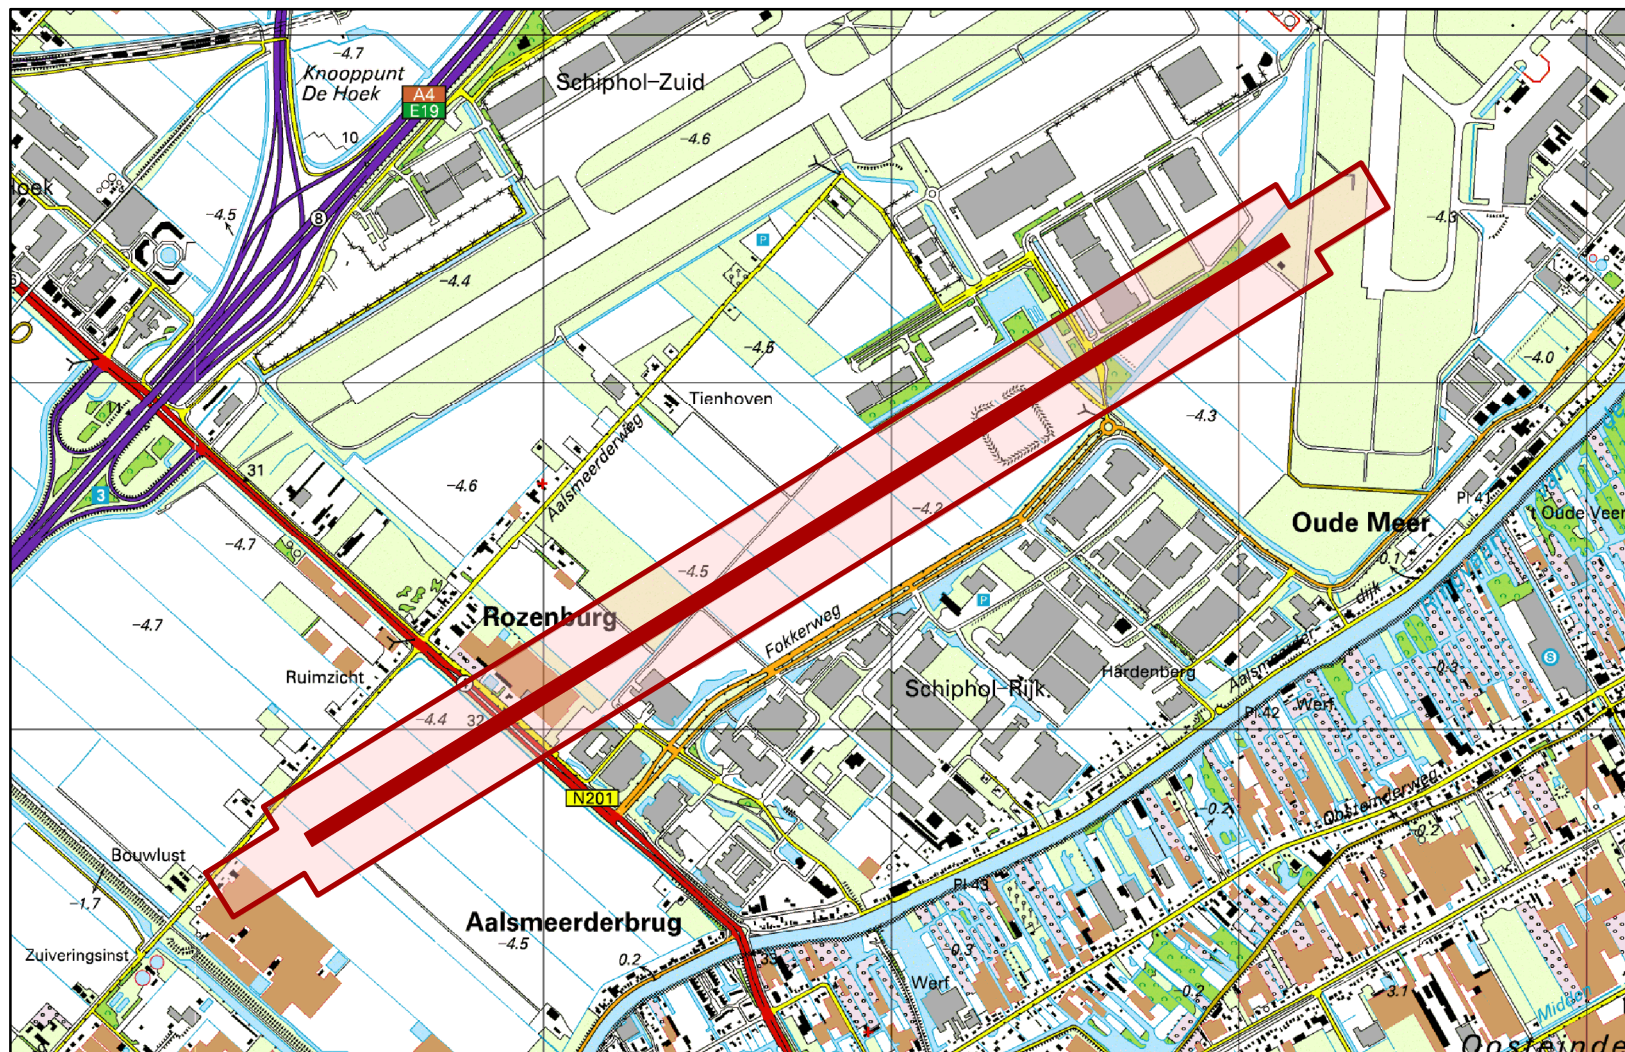

-  Totale ruimtereservering
-  Indicatieve ligging parallelle Kaagbaan